
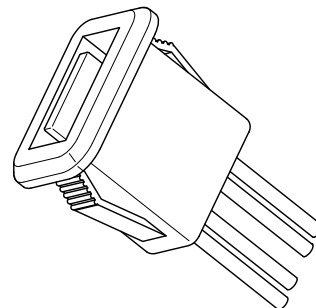


RoHS





客户图

REV.	ECN	DESCRIPTION	MDF'D	DATE
A0	—	新订图面	Lee	2022.02.02

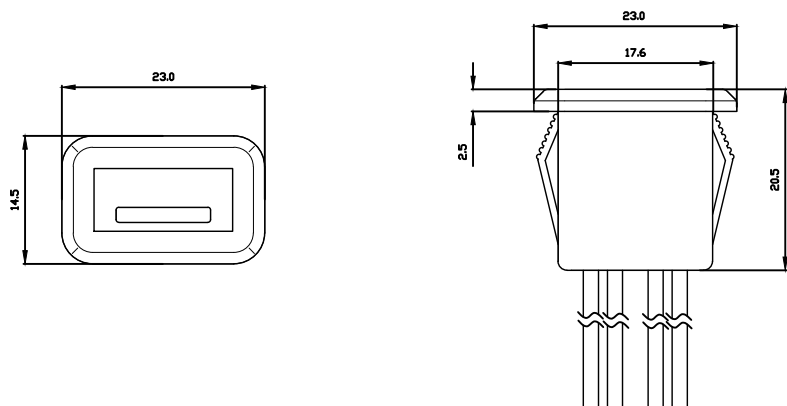

1. 防水圈材料硅胶，硬度45°，防水等级IPX5可取消防水圈。
2. 引线规格：1007#22AWG, 红色为正极，黑色为负极。
3. 产品包胶绝缘层为黑色。
4. 接触阻抗小于30毫欧，绝缘阻抗大于1M欧。
5. 插入力5-20N, 拔出力5-20N, 接触性能保证拔插10000次。
6. 符合《电器电子产品有害物质限制使用管理办法》要求。

1. 线长：100mm
2. 线号：1007 22号线
3. 颜色：红，蓝，绿，黑
4. 外壳材质：PVC
5. 端子：可定制

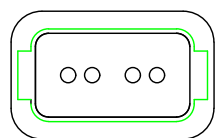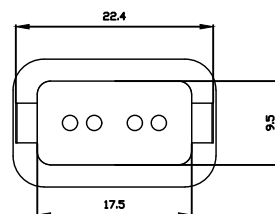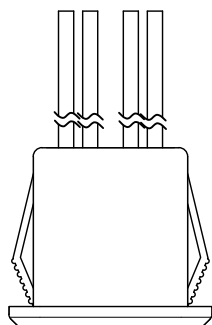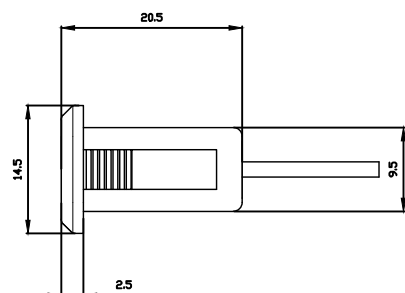

开孔尺寸

料号：CHT-TS023X-HXXX-PX

"TS"表示TYPEC
"023"焊线系列
R= (袋装)
"H"表示高度
表示尺寸
表示PIN数

创益讯电子（深圳）有限公司

Chuangyixun Electronics (Shenzhen) Co., Ltd

品名 (ITEM NO) USB 2.0 直压焊线式母座

图号 (DWG NO) CHT-TS023R-H205-P2

页码 (SHEET)	1/1	比例 (SCALE) 1:1
单位 (UNIT):	mm	
设计 (DESIGN)	LKH	未注公差
审核 (CHECKED)	TYJ	TOLERANCE UNSPECIFIED
核准 (APPROVED)		0.±0.30 0.±10° .00±0.20 .0°±8° .000±0.10 .00°±5°

These drawings and specifications are owned by CHUANGYIXUN Electronics (Shenzhen) Co., LTD., and shall not be copied. It may not be reproduced or used in any way without the prior written consent of our company.